










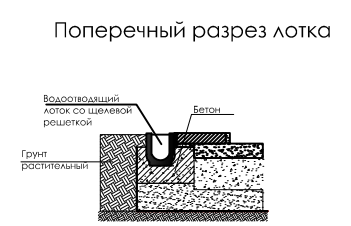
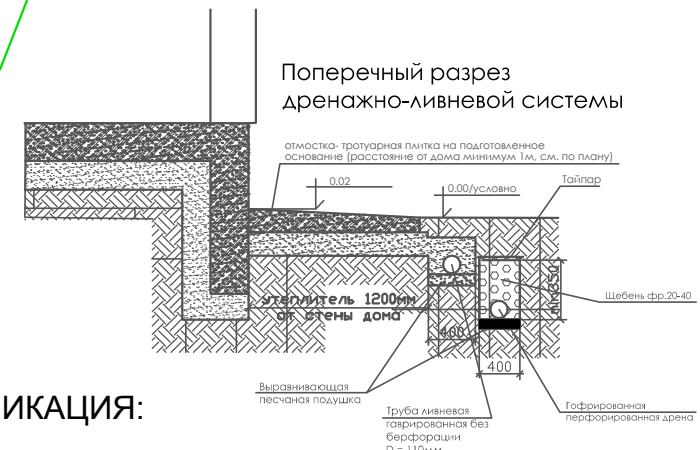
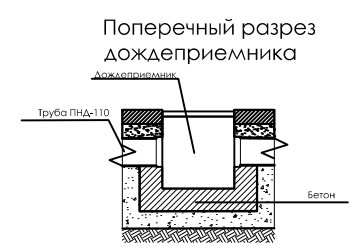
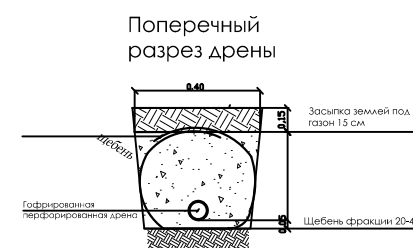
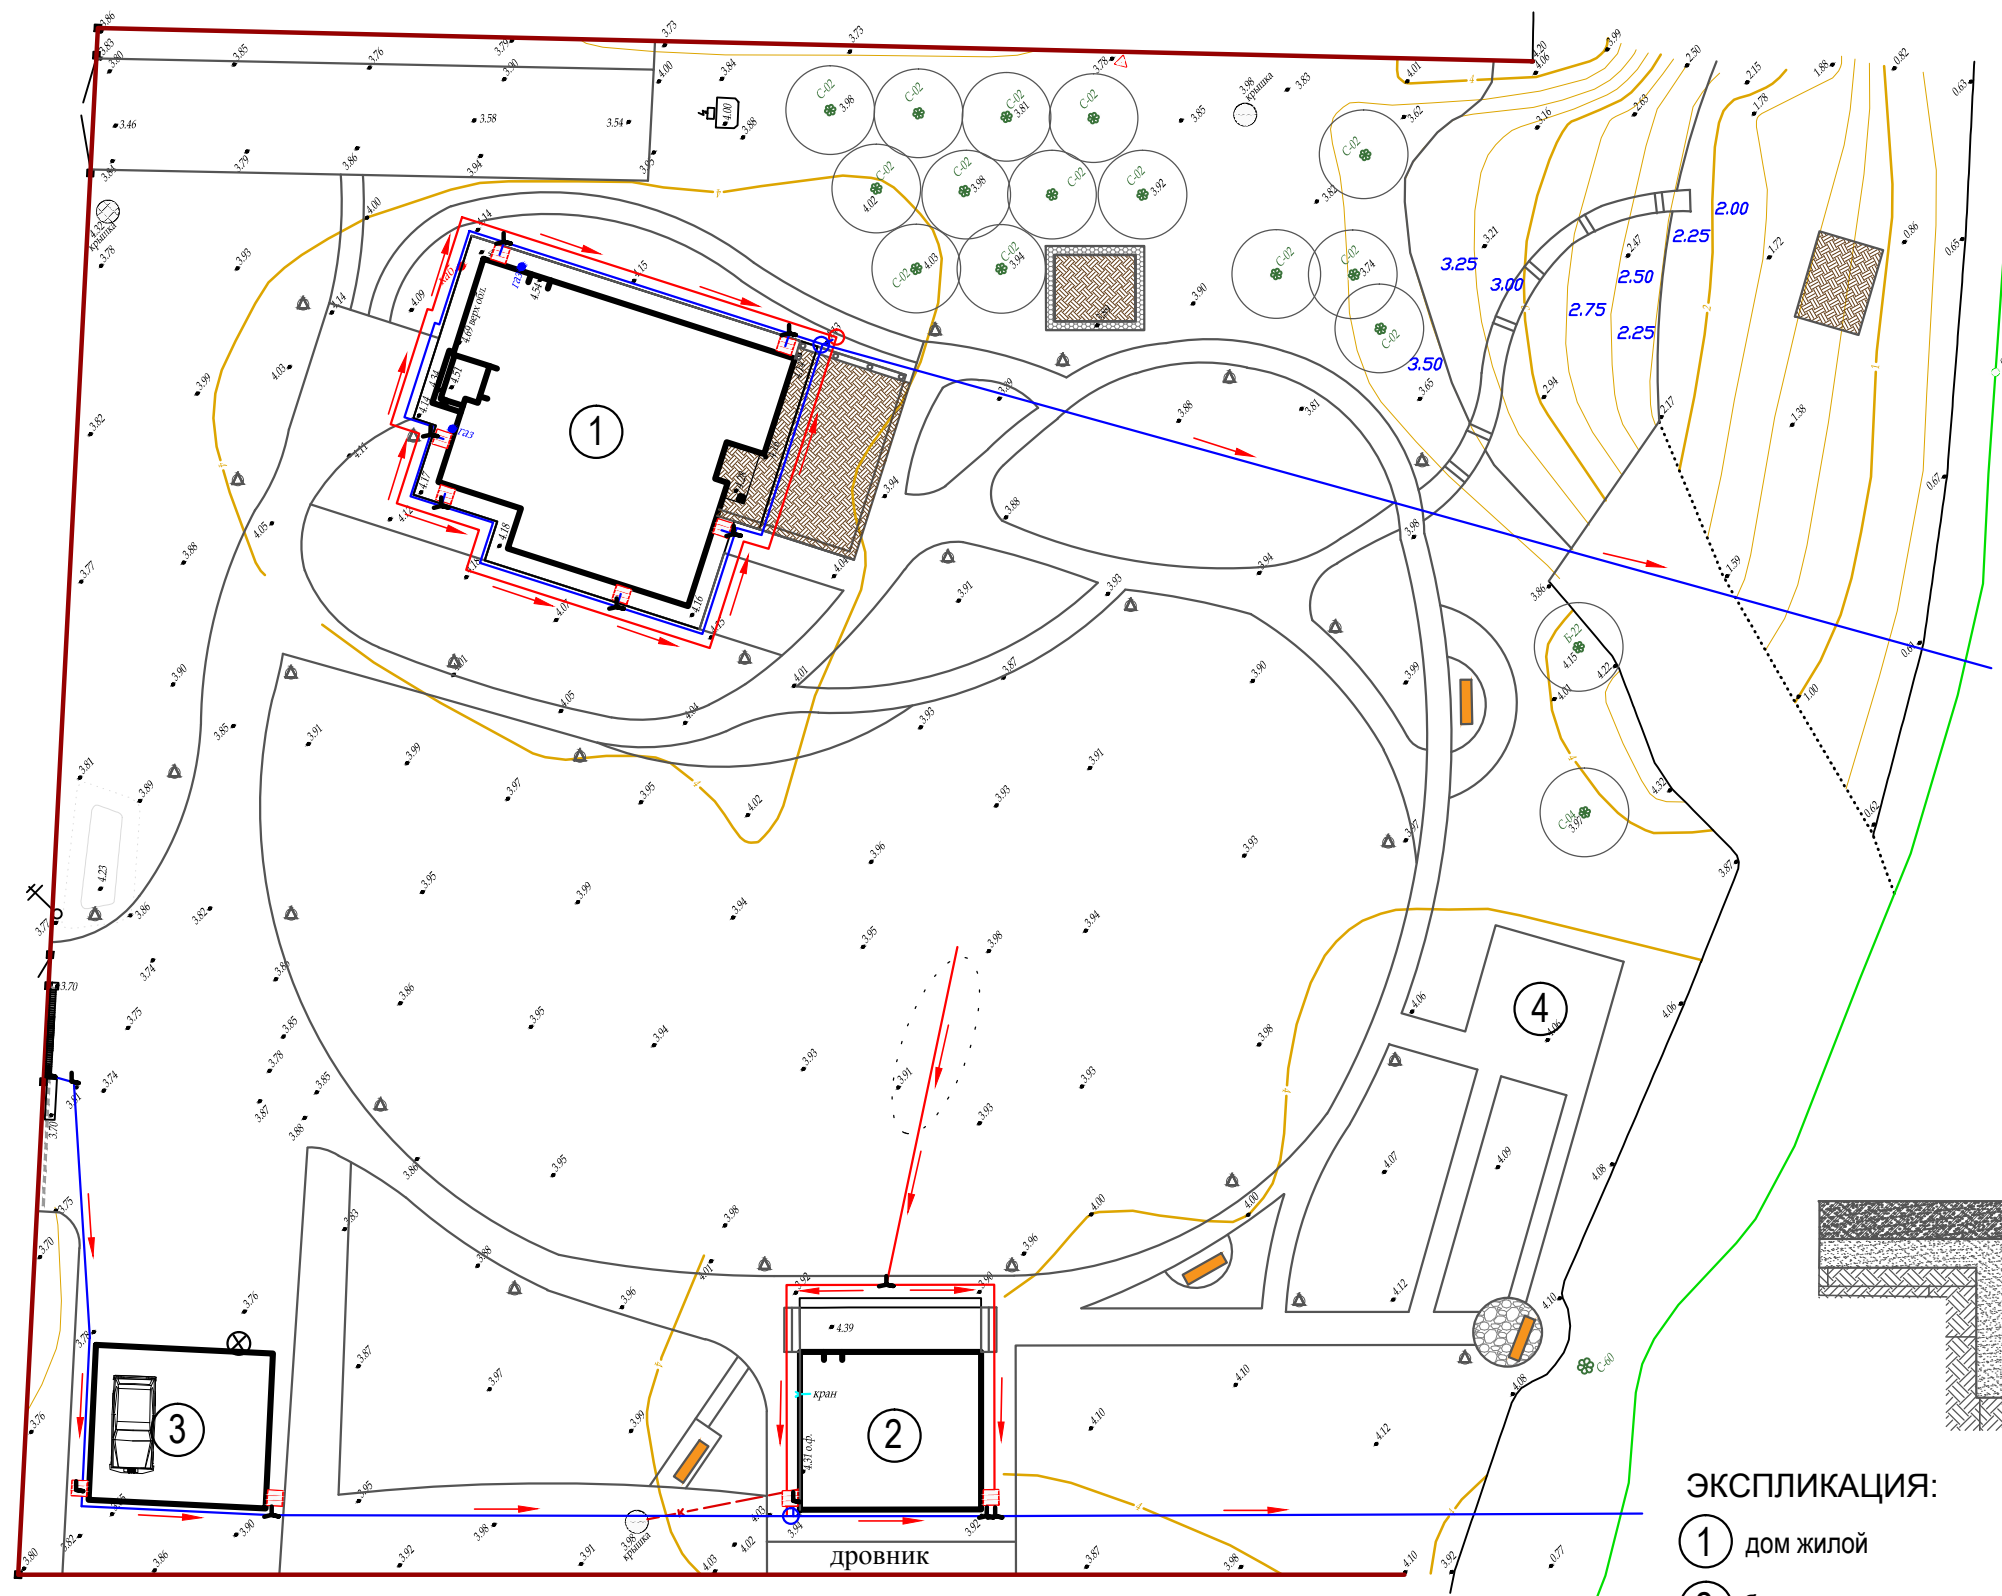


спецификация

№ п/п	Наименование	Ед. Изм.	Кол-во	Примечание
1	Пропиленовая гафрированная труба с перфорацией d=110мм	м.п.	113.0	
2	Пропиленовая гафрированная труба без перфорации d=110мм	м.п.	208.0	+ 10 на подключение дождеприемников
3	Дождеприемник	шт.	10	
4	Приемный колодец	шт.	3	
5	Водоотводящий лоток	м.п.	4	
6	Тройник равнопроходный	шт.	10	
7	Угольник 90	шт.	4	
8	Крестовина	шт.	0	
9	Муфта для дренажных труб D=110	шт.	6	


УСЛОВНЫЕ ОБОЗНАЧЕНИЯ

-  Лоток водоотводной
-  дренажно-трубчатый коллектор проектный
-  ливневая канализация
-  Дождеприёмник проектный
-  Направление уклона
-  канализационная труба
-  Тройник
-  Угольник 90
-  Крестовина
-  Дренажный колодец
-  Колодец для ливневой



ЭКСПЛИКАЦИЯ:

- ① дом жилой
- ② баня
- ③ гараж
- ④ место под кострище
- ⑤ детская площадка

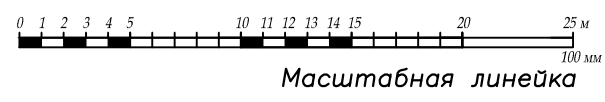

2017/03-AP

Ленинградская обл., п. Вьюн-Спринес

Кол.	Лист	№ док.	Погн.	Дата	Стация	Лист	Листов
						П	

Схема ливнево-дренажной системы