
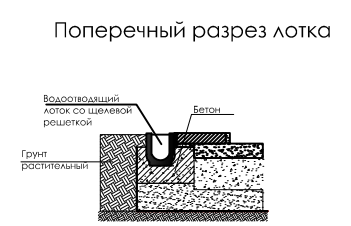
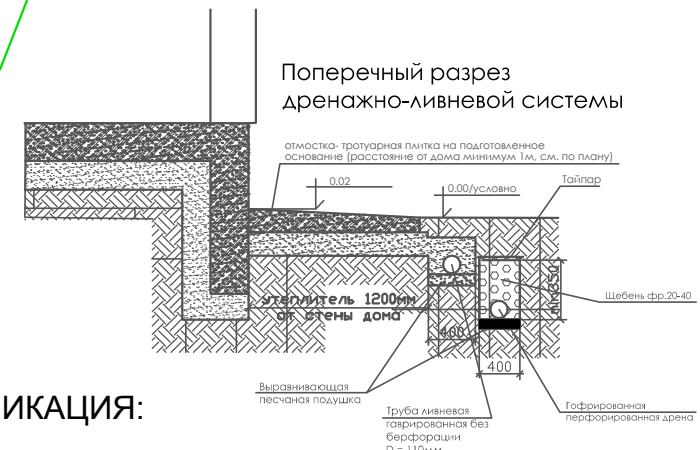
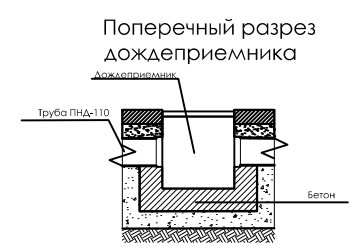
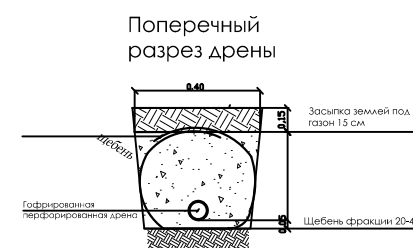


спецификация

№ п/п	Наименование	Ед. Изм.	Кол-во	Примечание
1	Пропиленовая гафрированная труба с перфорацией d=110мм	м.п.	113.0	
2	Пропиленовая гафрированная труба без перфорации d=110мм	м.п.	208.0	+ 10 на подключение дождеприемников
3	Дождеприемник	шт.	10	
4	Приемный колодец	шт.	3	
5	Водоотводящий лоток	м.п.	4	
6	Тройник равнопроходный	шт.	10	
7	Угольник 90	шт.	4	
8	Крестовина	шт.	0	
9	Муфта для дренажных труб D=110	шт.	6	


УСЛОВНЫЕ ОБОЗНАЧЕНИЯ

- Лоток водоотводной
- дренажно-трубчатый коллектор проектный
- ливневая канализация
- Дождеприёмник проектный
- Направление уклона
- канализационная труба
- Тройник
- Угольник 90
- Крестовина
- Дренажный колодец
- Колодец для ливневой

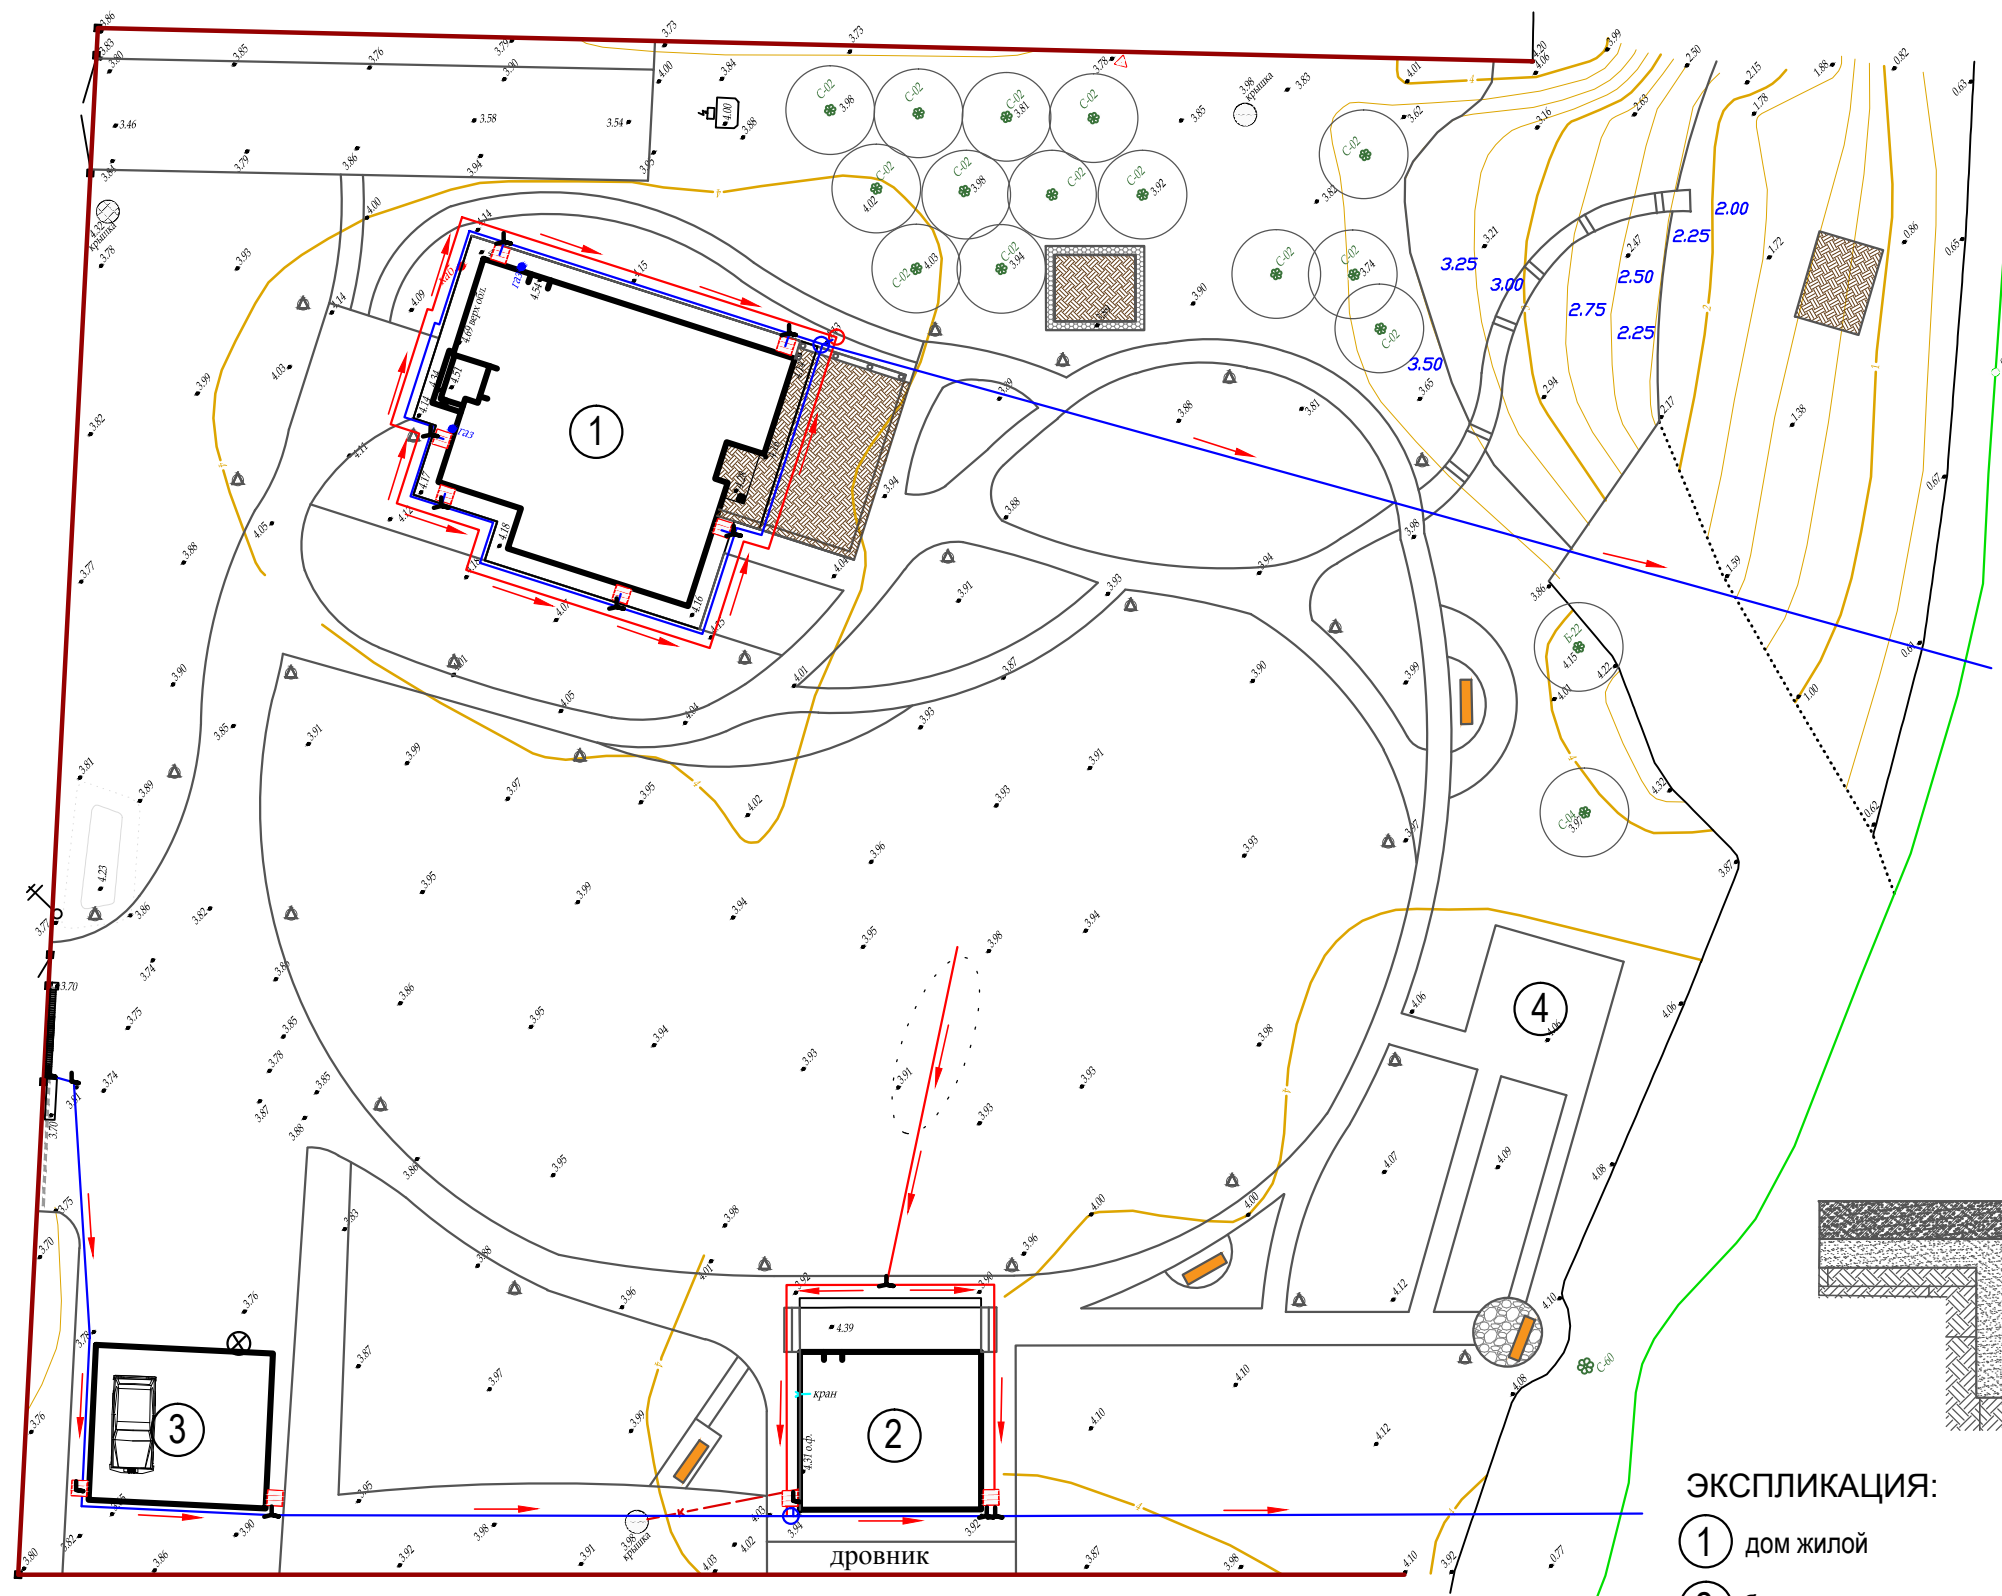

ЭКСПЛИКАЦИЯ:

- ① дом жилой
- ② баня
- ③ гараж
- ④ место под кострище
- ⑤ детская площадка

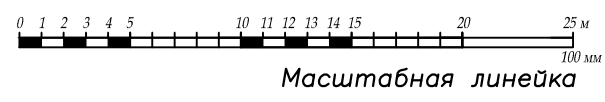

2017/03-AP

Ленинградская обл., п. Вьюн-Спринес

Кол.	Лист	№ док.	Погн.	Дата	Стация	Лист	Листов
					П		

Схема ливнево-дренажной системы