
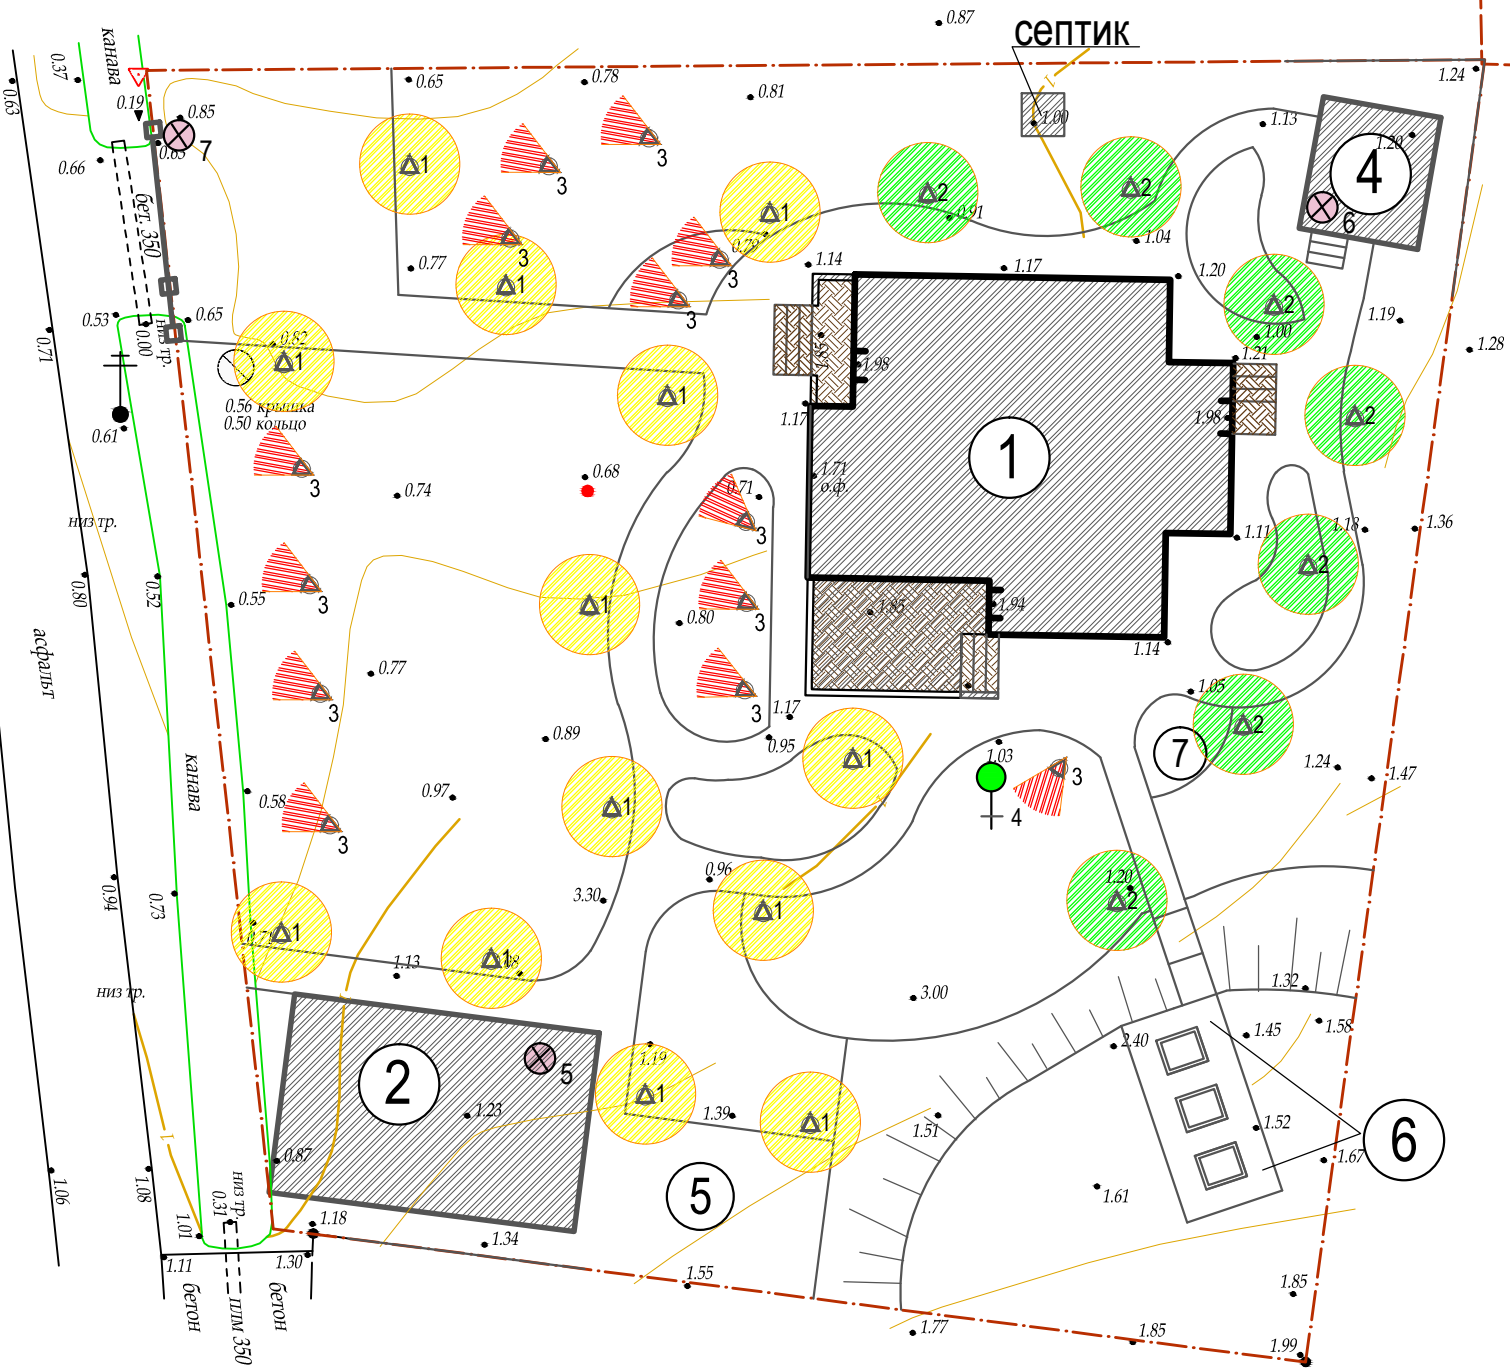


МАСШТАБНАЯ ЛИНЕЙКА

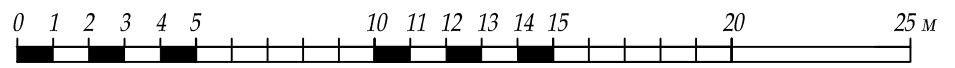

Распределение светильников по зонам освещения

| Номер контура | Что освещается | Какие светильники используются | Тип ламп | Кол-во | Источник питания | Функция светильника |
|---------------|---|--|--------------------------------|--------|------------------|--|
| 1 | Парадная зона вход в дом Прогулочная дорожка | Фонари для дорожек на столбиках h=0.75-1.2 м тип 1 | Энергосберегающие 15-20 Вт LED | 13 | 220 В | Освещение проезда машин Освещение садовой дорожки |
| 2 | Прогулочная дорожка | Фонари для дорожек на столбиках h=0.75-1.2 м тип 1 | Энергосберегающие 15-20 Вт LED | 7 | 220 В | Освещение дорожки |
| 3 | Подсветка растений | Прожектора h=0.1-0.3 м тип 2 | Энергосберегающие 15-20 Вт LED | 13 | 220 В | Визуальный эффект |

Распределение светильников по контурам

- **Зона освещения - контур 1
- **Зона освещения - контур 2
- **Зона освещения подсветка растений - контур 3
- * Зона освещения гараж - контур 5
- * Зона освещения хоз.блок - контур 6
- * Механизм открытия ворот - контур 7
- ** эл. розетка (ель новогодняя) - контур 4

* Длина кабеля = 70,0 м.п
 ** Длина кабеля = 236,0 м.п
 +Длина кабеля на подключение светильников
 выпук на каждый светильник по 1 м..п = 20 м.п

Типы светильников



ЭКСПЛИКАЦИЯ:

- дом жилой
- гараж для машин
- дровник-навес
- хоз. блок
- площадка для работы
- сектор грядок
- площадка для барбекю

сечение рельефа 1.0 м
 сечение рельефа 0.25 м

Система координат: условная
 Система высот: условная

| | | | | | | | |
|--------|------|--------|-------|----------------------------------|-----------------|------|--------|
| | | | | 2017/08-AP | | | |
| | | | | Ленинградская обл., СНТ "Защита" | | | |
| Кол-во | Лист | № док. | Погн. | Дата | Стация | Лист | Листов |
| | | | | | П | | |
| | | | | | Схема освещения | | |