
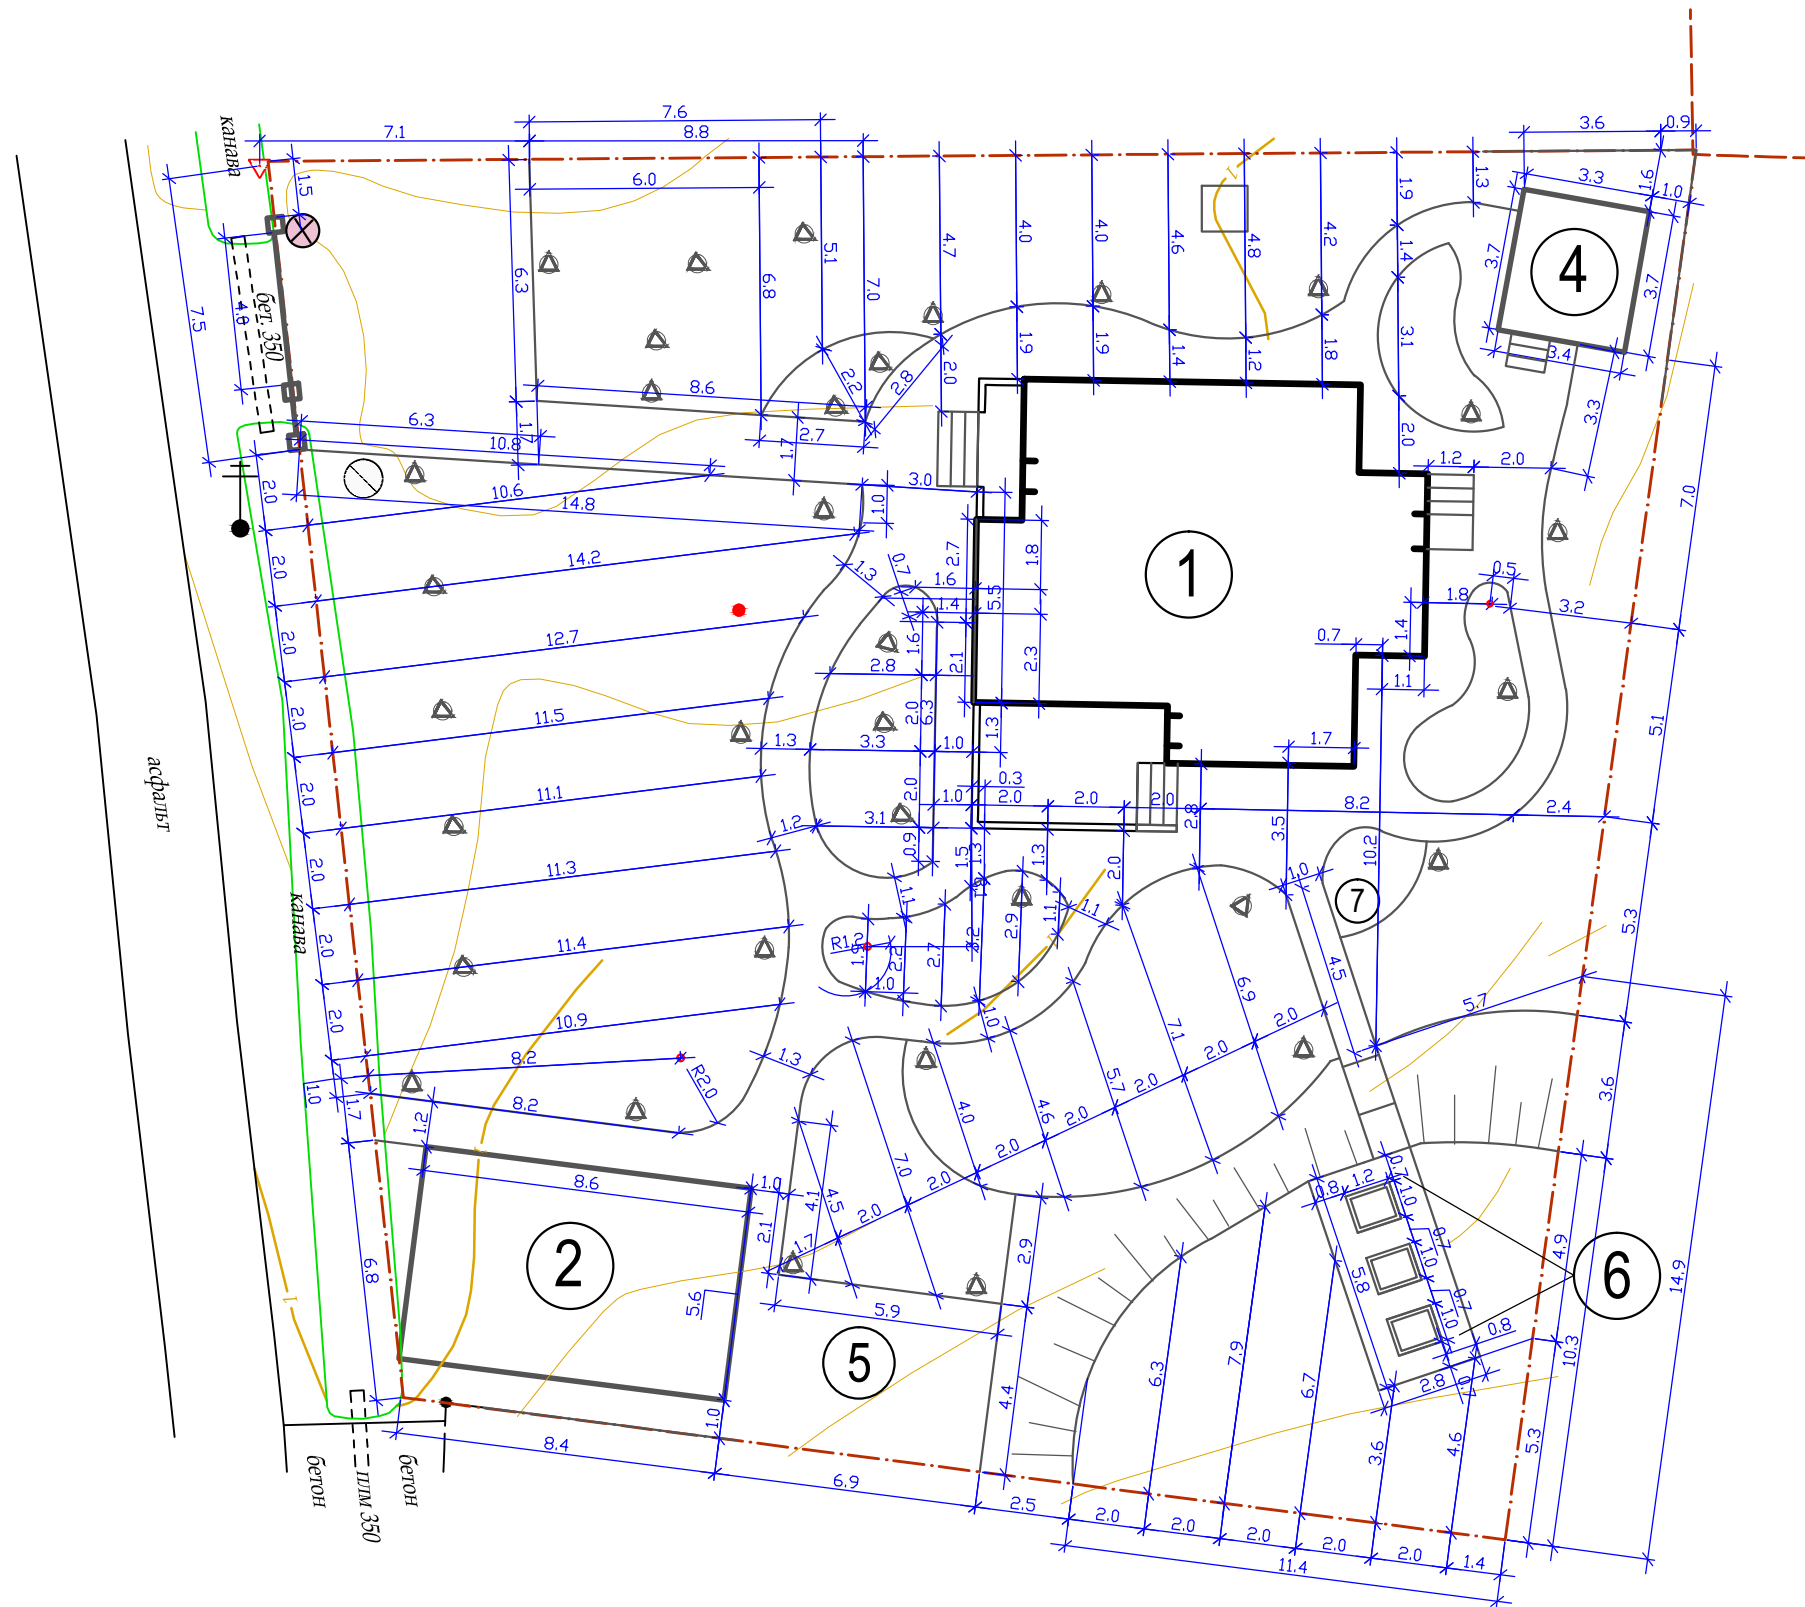



**формат  
листа А3 М 1:200  
РАЗБИВОЧНЫЙ ПЛАН  
ЛИСТ 1**

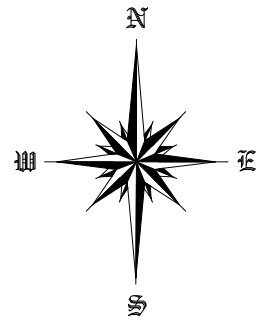

**ЭКСПЛИКАЦИЯ:**

- ① дом жилой
- ② гараж для машин
- ③ дровник-навес
- ④ хоз. блок
- ⑤ площадка для работы
- ⑥ сектор грядок
- ⑦ площадка для барбекю

**МАСШТАБНАЯ ЛИНЕЙКА**

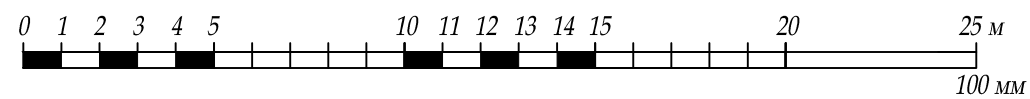

сечение рельефа 1.0 м  
 сечение рельефа 0.25 м

Система координат: условная  
 Система высот: условная

					2017/08-AP		
					Ленинградская обл., СНТ "Защита"		
Колуч	Лист	Негод.	Погн.	Дата			
					Стадия	Лист	Листов
					Александрова	П	
					Разбивочный план М 200		