

**УСЛОВНЫЕ ОБОЗНАЧЕНИЯ**

$\frac{17}{2}$  номер по ведомости  
количество растений (шт.)

*\*проект по озеленению не является окончательным и  
корректировка возможна после завершения  
строительных и планировочных работ*

- газон

резиновое покрытие

мощение -брусчатка дорожки

скамейки

дерн лесной смешанный
- мощение натуральный камень

мульча

настил из террасной доски


пошаговая дорожка

сечение рельефа 0.25 м

**ЭКСПЛИКАЦИЯ:**

- 1 дом жилой
- 2 навес для машин
- 3 хоз.блок/гараж
- 4 банный комплекс
- 5 огородный сектор
- 6 место для отдыха - качели
- 7 спортивная площадка
- 8 теплица 4,0м x 2,7м
- 9 площадка для барбекю

Система координат: условная  
Система высот: условная

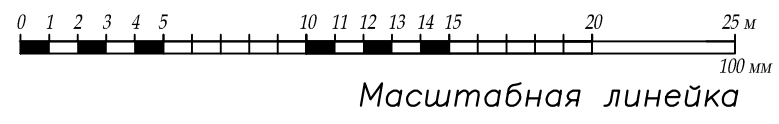

2018/02-AP					Ленинградская обл., п. Всеволожск		
Кол.	Лист	№ док.	Подп.	Дата			
Александрова					Стадия	Лист	Листов
					П		
					Дендроплан		