

УСЛОВНЫЕ
ОБОЗНАЧЕНИЯ

- почвогрунт
- мощение-брусчатка тип №1 (цвет 1 по выбору)
- мощение-брусчатка -тип №1 (цвет 2 по выбору)
- мощение-брусчатка -тип №1 (цвет 1 или 2 по выбору)
- мощение - песчаник
- газон
- почвогрунт в грядки
- настил из террасной доски

ЭКСПЛИКАЦИЯ:

- 1 дом жилой
- 2 баня
- 3 гараж
- 4 комната персонала
- 5 хоз.блок
- 6 погреб
- 7 теплица
- 8 волейбольная площадка
- 9 зона барбекю
- 10 вольер

бордюрный камень




БР 50.20.8
производство
"ЛенСтройдетали" или
"МеликонПолар" ,"Цемсис"

ТИП МАТЕРИАЛА №1



тротуарная плитка пр-ва
Классика 1, цвет по выбору
115 x 115 x 60мм дорожки
115x115x80 мм под проезд машин

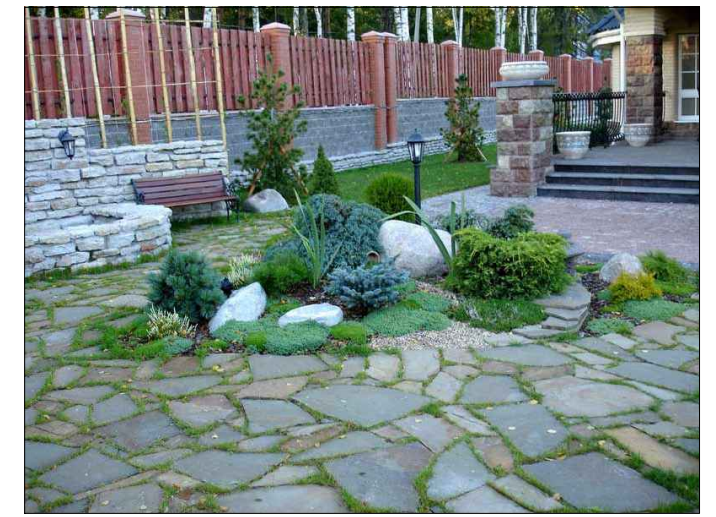

мощение площадки песчаником

- скамейки
- валуны

					2017/06 – АР		
					Ленинградская обл., п. Ропша		
Кол.	уч.	Лист	Негод.	Погр.	Дата	Стадия	Лист
		Александрова				П	
План покрытий							